


INSTALACJA C.O. - RZUT PIWNIC

Skala 1:100

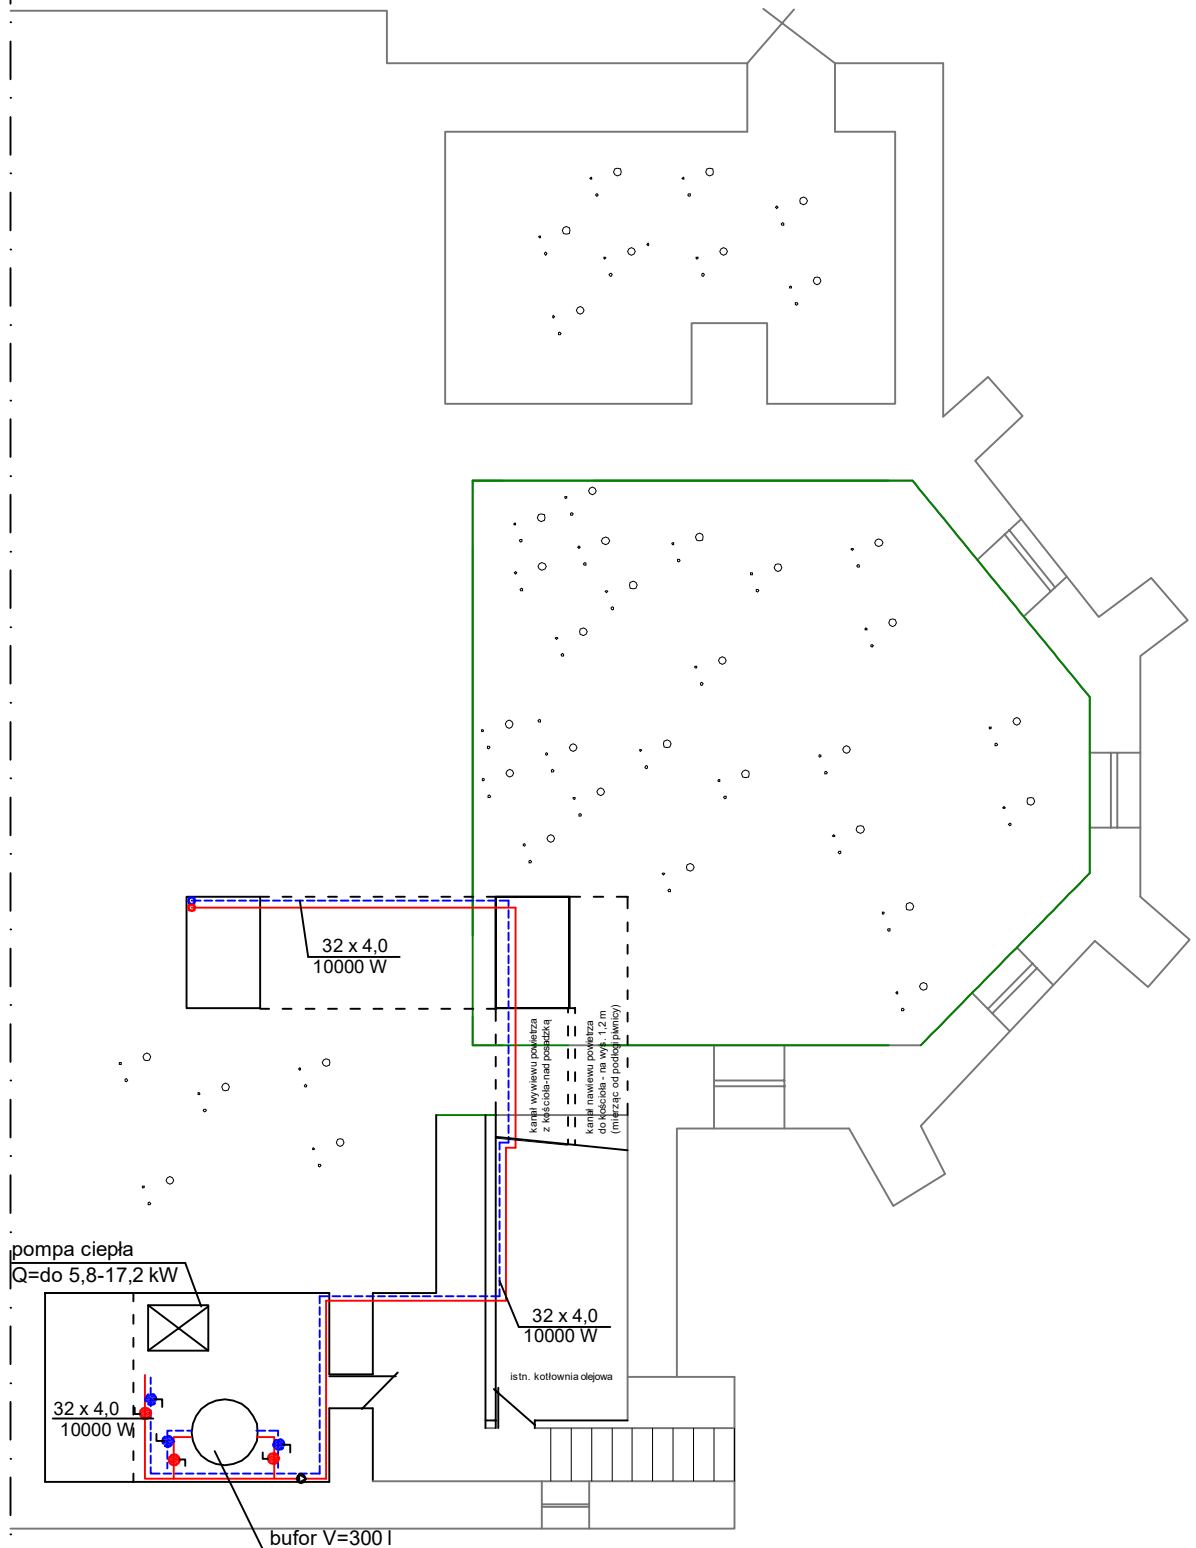

PRACOWNIA PROJEKTOWO-USŁUGOWA Elżbieta Lasmanowicz 10-502 Olsztyn, ul. Kościuszki 13, tel/fax. (89) 5336020, kom. 693117743			
TEMAT:	OGRZEWANIE KOŚCIOŁA - poziom piwnic		
OBIEKT:	BARTĄG GM. STAWIGUDA dz. nr 162	SKALA:	1:100
PROJEKTANT:	mgr inż. E.Lasmanowicz	Upr.bud. 16/97/OL	DATA 01.2017
SPRAWDZAJĄCY:	mgr inż. A. Adamkiewicz	Upr.bud. 15/07/01	NR RYS. 2