
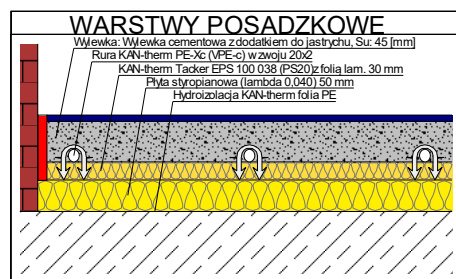


# INSTALACJA C.O. - RZUT PRZYZIEMIA

Skala 1:100

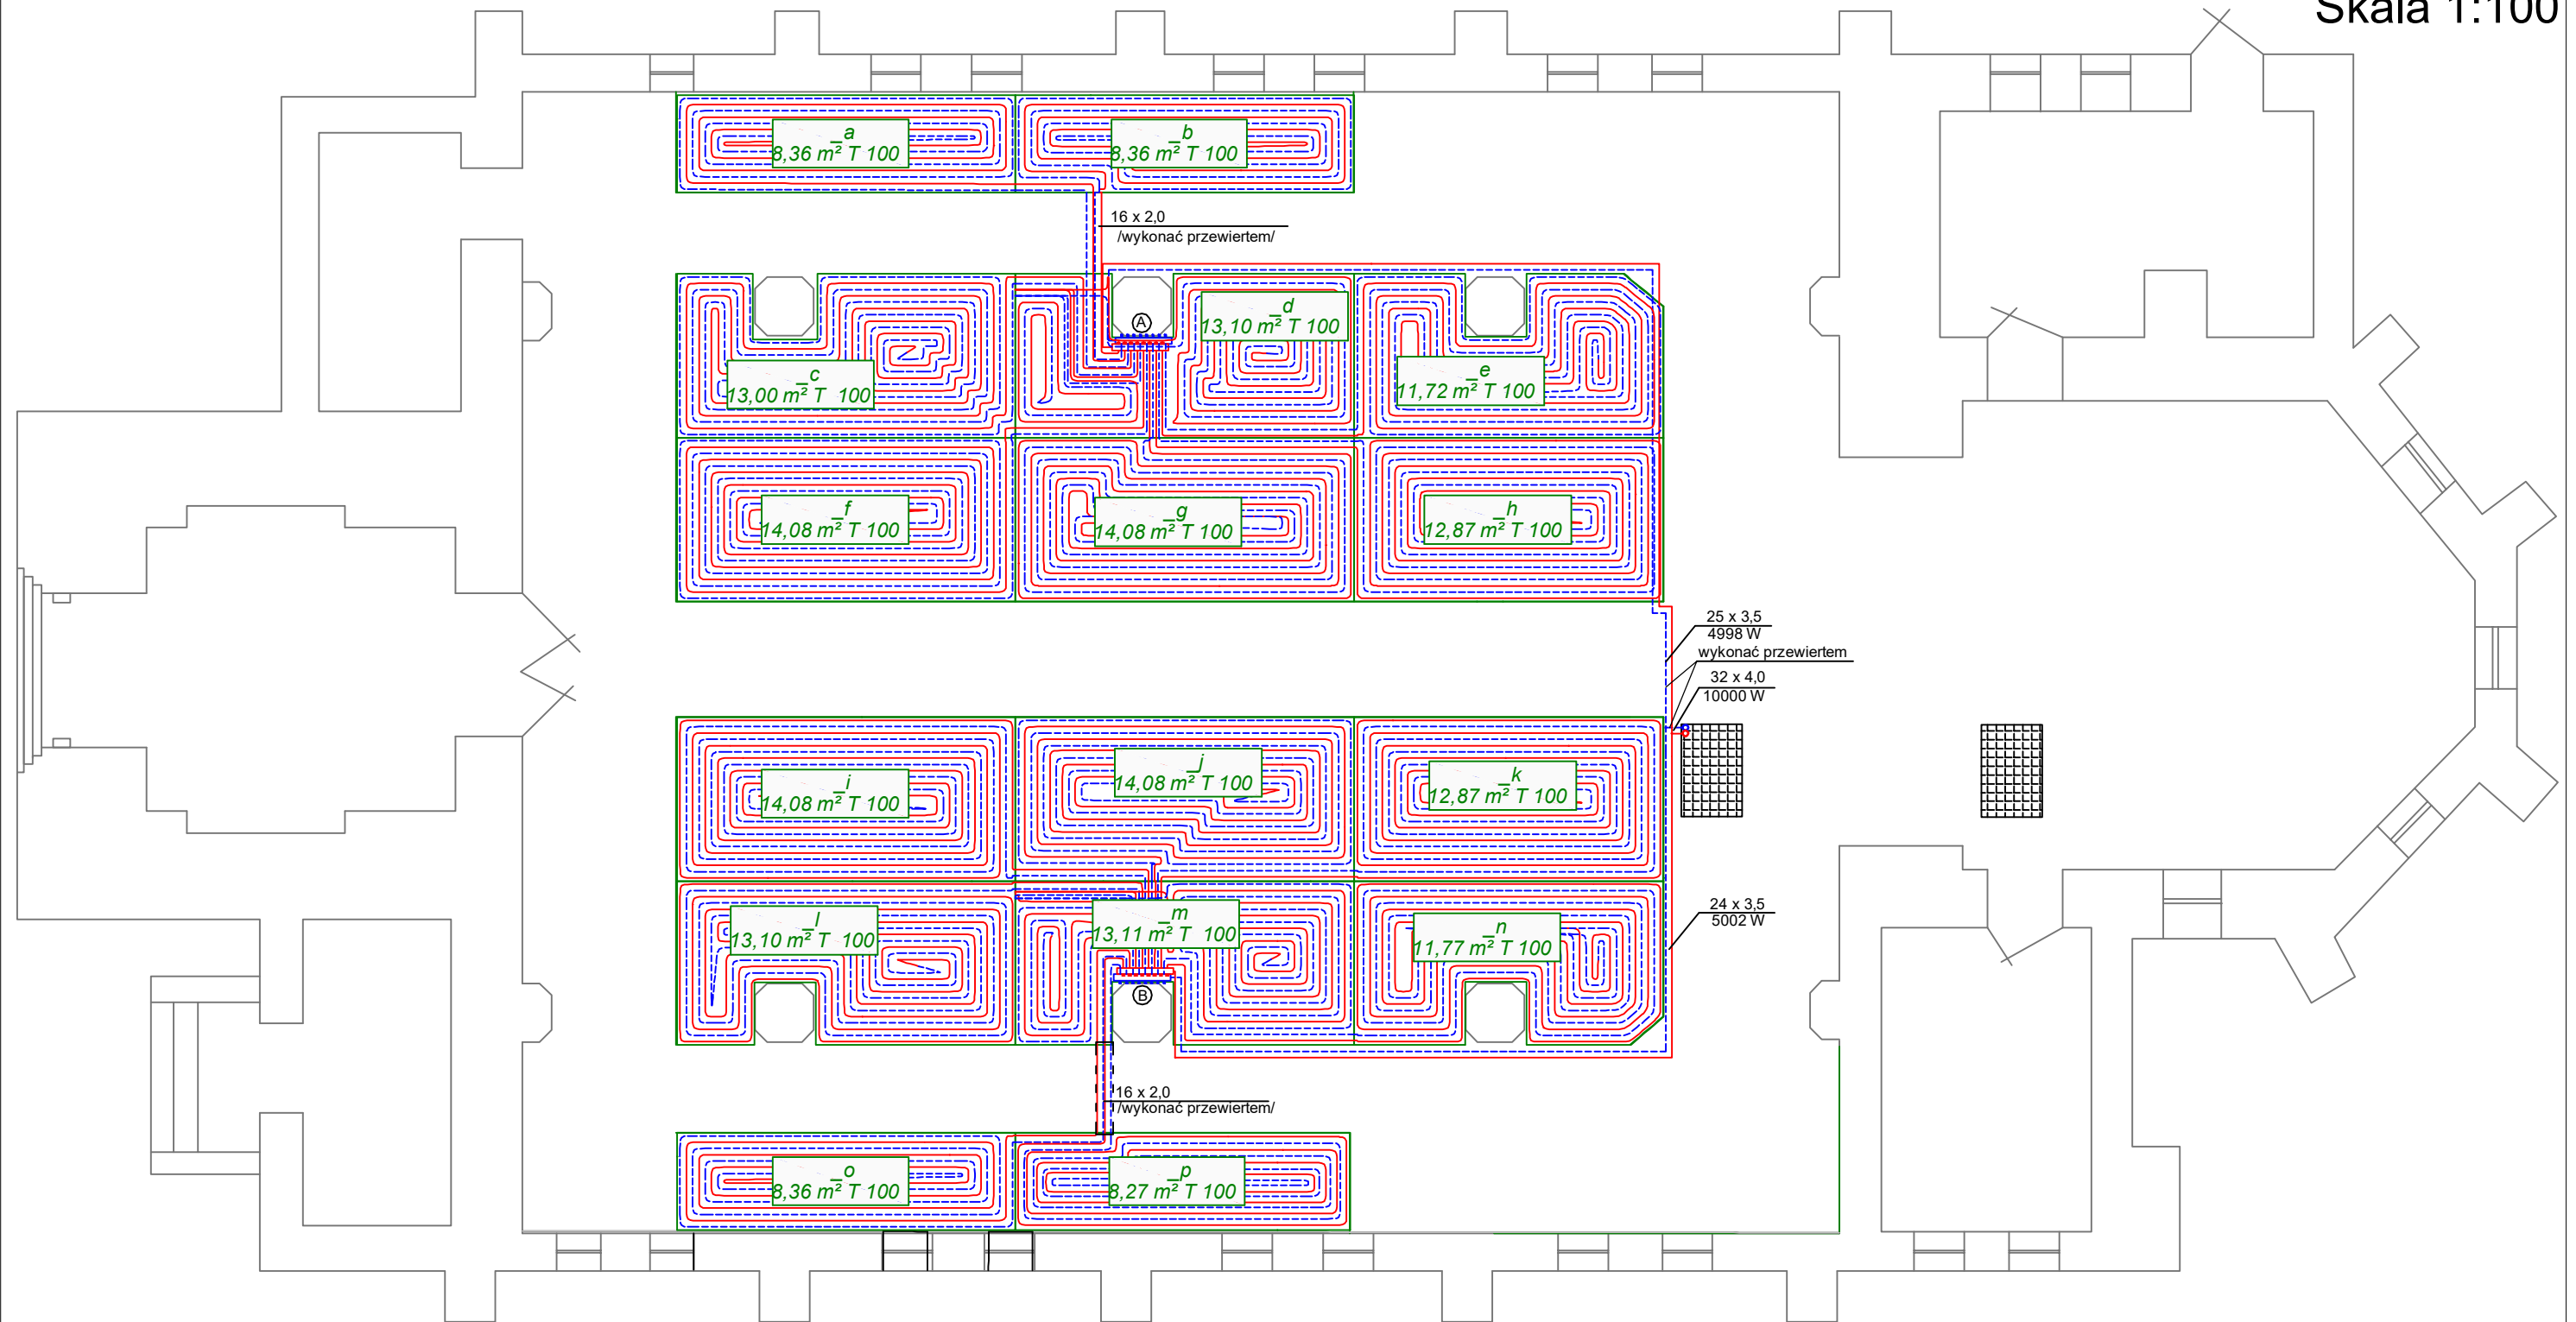

**Rozdzielacz (A)**  
 Typ: Rozdzielacz mosiężny 1" z przepł.  
 Typ szafka:  
 G = 1076,8 [kg/h]  
 $\Delta p_{min} = 24,24$  [kPa]

Nr	Typ	Do odbiornika	G [kg/h]	Nast. (P) [l/min]	$\Delta p$ (P) [kPa]
1	Podłoga grzewcza	_b	160,5	2,70	3,16
2	Podłoga grzewcza	_a	149,7	2,52	4,25
3	Podłoga grzewcza	_c	124,3	2,09	2,73
4	Podłoga grzewcza	_d	148,1	2,49	4,44
5	Podłoga grzewcza	_f	118,5	1,99	2,77
6	Podłoga grzewcza	_g	123,0	2,07	3,07
7	Podłoga grzewcza	_h	123,0	2,07	2,96
8	Podłoga grzewcza	_e	129,6	2,18	3,04

**Rozdzielacz (B)**  
 Typ: Rozdzielacz mosiężny 1" z przepł.  
 Typ szafka:  
 G = 1020,3 [kg/h]  
 $\Delta p_{min} = 23,94$  [kPa]

Nr	Typ	Do odbiornika	G [kg/h]	Nast. (P) [l/min]	$\Delta p$ (P) [kPa]
1	Podłoga grzewcza	_n	113,0	1,90	7,12
2	Podłoga grzewcza	_k	116,8	1,96	4,49
3	Podłoga grzewcza	_j	128,3	2,15	2,00
4	Podłoga grzewcza	_i	119,9	2,01	2,05
5	Podłoga grzewcza	_l	121,9	2,05	3,07
6	Podłoga grzewcza	_m	127,8	2,15	7,75
7	Podłoga grzewcza	_o	146,6	2,46	4,63
8	Podłoga grzewcza	_p	146,0	2,45	6,33

PRACOWNIA PROJEKTOWO-USŁUGOWA Elżbieta Lasmanowicz 10-502 Olsztyn, ul. Kościuszki 13, tel/fax. (89) 5336020, kom. 693117743			
TEMAT:	OGRZEWANIE KOŚCIOŁA - przyziemie		
OBIEKT:	BARTĄG GM. STAWIGUDA dz. nr 162	SKALA:	1:100
PROJEKTANT:	mgr inż. E. Lasmanowicz	Upr.bud. 16/97/OL	DATA 01.2017
SPRAWDZAJĄCY:	mgr inż. A. Adamkiewicz	Upr.bud. 15/97/OL	NR RYS. 3