


INSTALACJA C.O. - RZUT PRZYZIEMIA

Skala 1:100

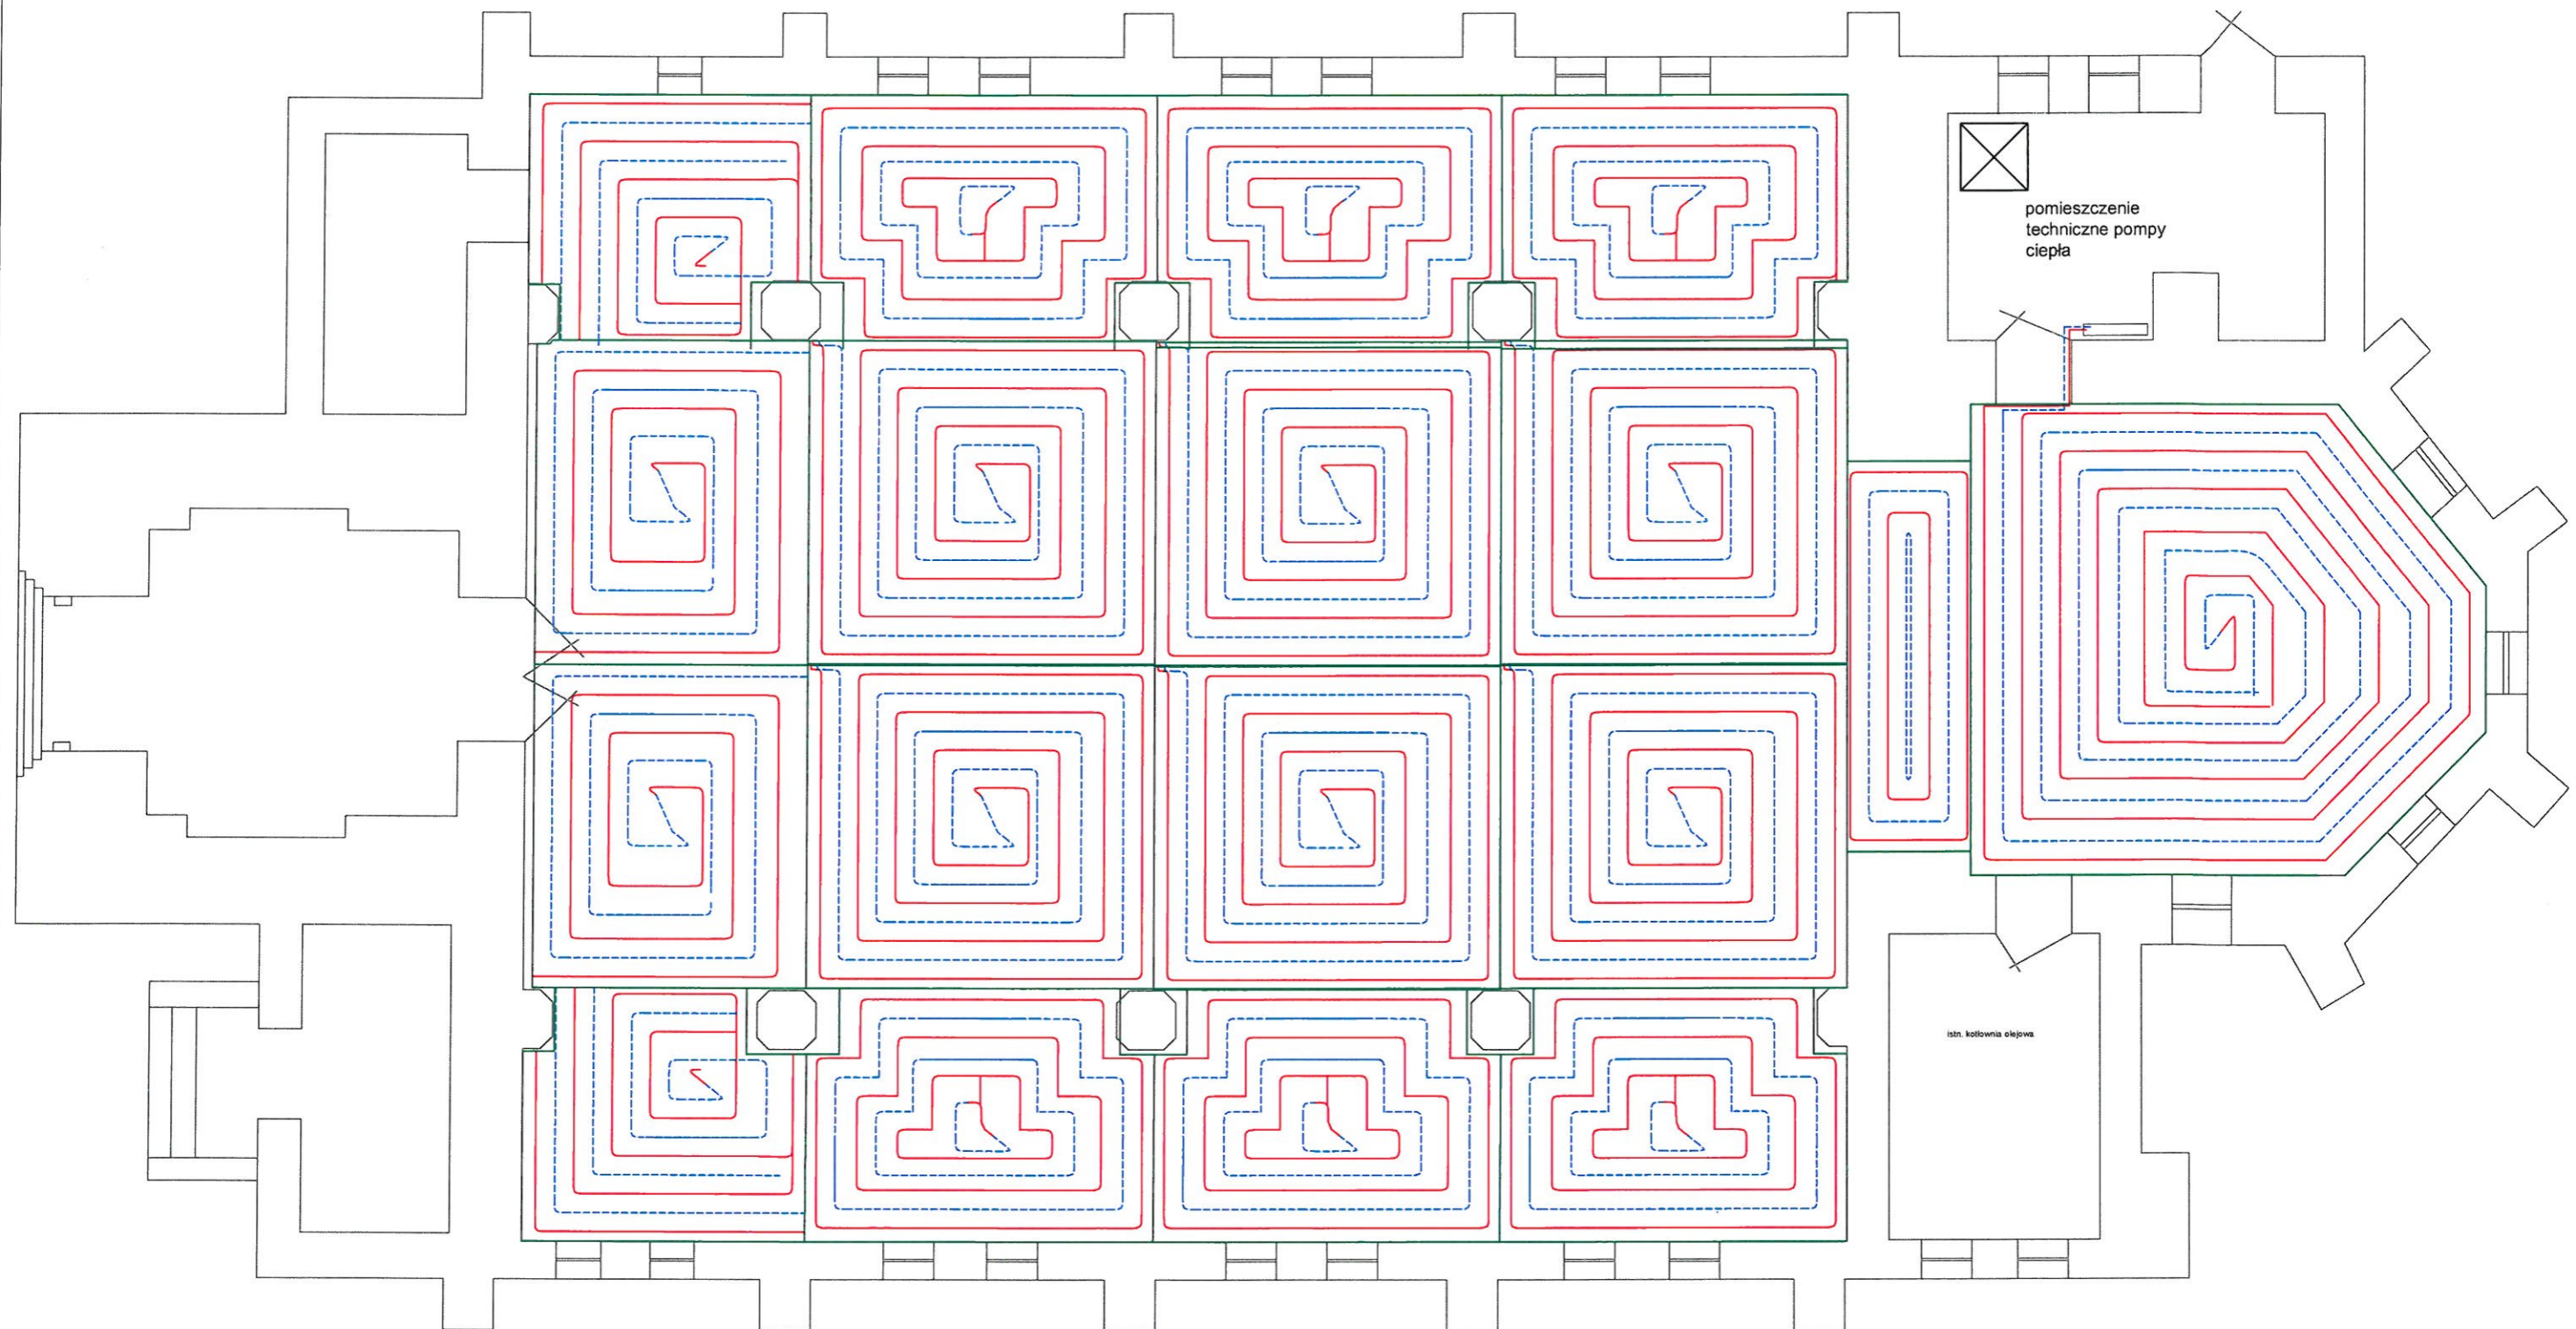

PRACOWNIA PROJEKTOWO-USŁUGOWA Elżbieta Lasmanowicz 10-502 Olsztyn, ul. Kościuszki 13, tel/fax. (89) 5336020, kom. 693117743			
TEMAT:	OGRZEWANIE PŁASZCZYZNOWE KOŚCIOŁA		
OBIEKT:	BARTĄG GM. STAWIGUŁA	SKALA:	1:100
PROJEKTANT:	mgr inż. E. Lasmanowicz	Upr. bud. 16/97/OL	DATA 09.2016
SPRAWDZAJĄCY:	mgr inż. A. Adamkiewicz	Upr. bud. 15/97/OL	NR RYS. 1